

ΕΦΗΜΕΡΙΣ ΤΗΣ ΚΥΒΕΡΝΗΣΕΩΣ
ΤΗΣ ΕΛΛΗΝΙΚΗΣ ΔΗΜΟΚΡΑΤΙΑΣ

ΑΘΗΝΑ
13 ΝΟΕΜΒΡΙΟΥ 1984

ΤΕΥΧΟΣ ΤΕΤΑΡΤΟ

ΑΡΙΘΜΟΣ ΦΥΛΛΟΥ
592

ΠΕΡΙΕΧΟΜΕΝΑ

ΑΠΑΛΛΟΤΡΙΩΣΕΙΣ

ΑΠΟΦΑΣΕΙΣ

Αριθ. 10671 (1)

Καθορισμός οριογραμμής του αιγιαλού και δημιουργία ζώνης παραλίας στη θέση ΝΗΣΙ ΑΓΙΟΣ ΝΙΚΟΛΑΟΣ–Πογωνιάς Βόνιτσας–Νομού Αιτωλ/νίας, μπροστά στην ιδιοκτησία του Νικολάου Δ. Παπαγαλάνη.

Ο ΝΟΜΑΡΧΗΣ ΑΙΤΩΛΙΑΣ ΚΑΙ ΑΚΑΡΝΑΝΙΑΣ

Έχοντας υπόψη :

1. Τις διατάξεις των άρθρων 1 μέχρι και 7 του Α.Ν. 2344/1940 «περί αιγιαλού και παραλίας», όπως τροποποιήθηκαν και συμπληρώθηκαν με τις διατάξεις α) του άρθρου 13 του Ν. 1078/1980 και β) του άρθρου 23 του Ν. 1337/1983.

2. Τις διατάξεις της παραγράφου 9 του άρθρου 1 του Κεφαλαίου Β' της Ο.208/181/26.4.1982 (Φ.Ε.Κ. 214/26.4.1982 Τεύχος Β') κοινής απόφασης των Υπουργών Προεδρίας Κυβερνήσεως και Οικονομικών «Αναμόρφωση Συλλογικών Οργάνων Γνωμοδοτικής και Αποφασιστικής αρμοδιότητας του Υπουργείου Οικονομικών».

3. Την αριθ. 12161/21.12.1982 απόφασή μας «περί συγκροτήσεως Επιτροπών καθορισμού των ορίων του αιγιαλού και παραλίας και θέσεων αμμοληψίας στις περιφέρειες των Οικον. Εφοριών Νομού Αιτωλ/νίας».

4. Την από 13 Ιουνίου 1983 έκθεση της «Επιτροπής καθορισμού των ορίων του αιγιαλού και παραλίας και θέσεων αμμοληψίας», που καθόρισε τα όρια του αιγιαλού και της παραλίας στη θέση ΝΗΣΙ ΑΓΙΟΣ ΝΙΚΟΛΑΟΣ–Πογωνιάς Βόντσας Ν. Αιτωλ/νίας, μπροστά στην ιδιοκτησία του Νικολάου Δ. Παπαγαλάνη και το από μηνός Μαρτίου 1982, με κλίμακα 1 : 500 τοπογραφικό διάγραμμα της Αγρ. Τοπ. Μηχαν. Φωτεινής Μήτσιου, που θεωρήθηκε την 4.2.1983 από τη Διεύθυνση Τεχνικών Υπηρεσιών της Νομαρχίας Αιτωλ/νίας και συνοδεύει την έκθεση της προαναφερομένης Επιτροπής.

5. Τη σύμφωνη γνώμη του Γενικού Επιτελείου Ναυτικού, που διατυπώθηκε στο Φ.187.2/407/84/7.8.1984 έγγραφό του.

6. Τις διατάξεις του άρθρου 1 της παραγράφου 1 του Ν. 3200/1955 (Φ.Ε.Κ. 97/Α/1955) «περί διοικητικής αποκεντρώσεως» σε συνδυασμό με τις διατάξεις του από 28.6.1955 Β. Δ/τος «περί εξαιρέσεως από της κατά το άρθρο 1 παράγραφος 1 του Ν. 3200/1955 αρμοδιότητας των Νομαρχών, αντικειμένων τινών αρμοδιότητας του Υπουργού Οικονομικών», του Β.Δ. 704/1970 και του άρθρου 1 παράγραφος 5 του Π.Δ. 71/25.2.1984, σχετικά με τη μεταβίβαση αρμοδιοτήτων του Υπουργού Οικονομικών στους Νομάρχες και στις περιφερειακές Αρχές διανομαρχιακού επιπέδου, αποφασίζουμε :

1. Επικυρώνουμε την από 13 Ιουνίου 1983 έκθεση της Επιτροπής καθορισμού των ορίων του αιγιαλού και παραλίας και θέσεων αμμοληψίας, καθώς και το από μηνός Μαρτίου 1982 τοπογραφικό διάγραμμα, που τη συνοδεύει, το οποίο συντάχθηκε από τη Φωτεινή Μήτσιου, Αγρ. Τοπ. Μηχανικό, με κλίμακα 1 : 500 και θεωρήθηκε την 4.2.1983 από τη Διεύθυνση Τεχνικών Υπηρεσιών της Νομαρχίας Αιτωλ/νίας, επί του οποίου, η πιο πάνω Επιτροπή, καθόρισε στη θέση ΝΗΣΙ ΑΓΙΟΣ ΝΙΚΟΛΑΟΣ–Πογωνιάς Βόνιτσας–Ν. Αιτωλ/νίας, μπροστά στην ιδιοκτησία του Νικολάου Δ. Παπαγαλάνη, με κόκκινη συνεχή πολυγωνική γραμμή την οριογραμμή του αιγιαλού και με κίτρινη συνεχή πολυγωνική γραμμή την οριογραμμή της παραλίας.

2. Η παρούσα απόφαση μαζί με την έκθεση και το διάγραμμα, που προαναφέραμε, να δημοσιευθούν στην Εφημερίδα της Κυβερνήσεως σύμφωνα με τις διατάξεις του άρθρου 13 του Ν. 1078/1980.

Η απόφαση αυτή να δημοσιευθεί στην Εφημερίδα της Κυβερνήσεως.

Ι.Π. Μεσολογγίου, 8 Οκτωβρίου 1984

Ο Νομάρχης
Β. ΓΙΑΝΝΑΚΟΥΛΙΑΣ

ΕΚΘΕΣΗ

Επιτροπής καθορισμού των ορίων το αιγιαλού ('Αρθρο 74 Π.Δ. 636/77).

Για τον καθορισμό, πρώτη φορά του αιγιαλού στη θέση ΝΗΣΙ ΑΓΙΟΣ ΝΙΚΟΛΑΟΣ Πωγωνιάς Βόνιτσας Ν. Αιτωλ/νίας ιδιοκτησίας Νικολάου Δ. Παπαγαλάνη, κατοίκου Αθηνών, Μαυρομιχάλη 3.

Βόνιτσα 13.6.1983 οι υπογεγραμμένοι :

1. Κων/νος Τσιαντής Οικον. 'Εφορος Βόνιτσας, ως Πρόεδρος.

2. Παναγ. Τσιακμακλής ΔΤΥΝ Αιτωλ/νίας, ως μέλος.

3. Χρηστ. Αποστολάκης Λιμενάρχης Λευκάδος, ως μέλος.

Αποτελούντες την Επιτροπήν καθορισμού των ορίων του αιγιαλού δυνάμει του άρθρου 74 Π.Δ. 636/1977 και τη με αριθμό πρωτ. 12161/21.12.1982 αποφάσεως Νομάρχη Αιτωλ/νίας συγκλήθηκε με τη με αριθ. πρωτ. 936/18.5.1983 εντολή του Προέδρου αυτής μεταβήκαμε επί τόπου στην ανωτέρω περιοχή τη 13.6.1983.

Αφού λάβαμε υπόψη :

1. Την αίτηση του Ν. Παπαγαλάνη με την οποία ζητείται ο καθορισμός των ορίων του αιγιαλού στην ανωτέρω περιοχή.

2. Το υπό της Φωτεινής Μήτσιου συνταχθέν το Μάρτιο 1982 υψομετρικό διάγραμμα κλίμακος 1 : 500 ηλεγμένο για την ακρίβεια της αποτυπώσεως από τον Αδαμάντιο Χρυσαφίνο την 4.2.1983 και αφού θεωρήθηκε από τη Διεύθυνση Τεχνικών Υπηρεσιών ως το άρθρο 20 Ν. 719/1977.

3. Τις διατάξεις του Α.Ν. 2344/1940 ως τροποποιήθηκε καθώς και την προς τούτο Δικαστηριακή και Δ/κή Νομολογία.

4. Την από την επιτόπια μετάβασή μας σχηματισθείσα αντίληψη περί του πλάτους της βρεχομένης ζώνης της ξηράς και λοιπών συναφών στοιχείων ήτοι πρόκειται περί βραχώδους περιοχής που δεν επηρεάζεται από χειμέριο κύμα, αποφασίζει :

Καθορίζει επί του ανωτέρω τοπογραφικού διαγράμματος.

α) Την οριογραμμή του αιγιαλού με συνεχή πολυγωνική ερυθρά γραμμή με στοιχεία Κ1, ... Κ13.

β) Την οριογραμμή της παραλίας με συνεχή πολυγωνική κίτρινη γραμμή με στοιχεία Κ'1....Κ'13 και σε απόσταση δέκα (10) μέτρων από την οριογραμμή του αιγιαλού. Επειδή δεν πληρούνται οι σκοποί της παρ. 1 του άρθρου 7 του Α.Ν. 2344/1940.

γ) Δεν υπάρχουν κτίσματα.

δ) Δεν υπάρχουν ενδείξεις παλαιού αιγιαλού.


Το παρόν υπόκειται σε έγκριση.


Η Επιτροπή

ΚΩΝ/ΝΟΣ ΤΣΙΑΝΤΗΣ, ΠΑΝΑΓ. ΤΣΙΑΚΜΑΚΛΗΣ, ΧΡΗΣΤ. ΑΠΟΣΤΟΛΑΚΗΣ

ΕΞΑΡΤΗΣΕΙΣ ΚΟΡΥΦΩΝ ΠΑΡΑΛΙΑΣ (Κ') ΑΠΟ ΣΤΑΘΕΡΑ

Κορυφή	Α' Σημείο	Απόστασις	Β' Σημείο	Απόστασις
Κ'1	Σ5	21.50	Κ'2	3.80
Κ'2	Σ5	19.00	Σγ	60.00
Κ'3	Σγ	15.00	Σ6	23.50
Κ'4	Β	37.30	Γ	28.00
Κ'5	Γ	37.50	Δ	37.80
Κ'6	Γ	36.60	Δ	35.50
Κ'7	Γ	39.50	Δ	38.00
Κ'8	Γ	37.00	Δ	35.50
Κ'9	Α	28.50	Δ	21.50
Κ'10	Α	17.50	Δ	35.00
Κ'11	Α	33.00	Β	32.00
Κ'12	Σβ	42.40	Σ2	30.00
Κ'13	Σ5	11.30	Κ'1	31.90

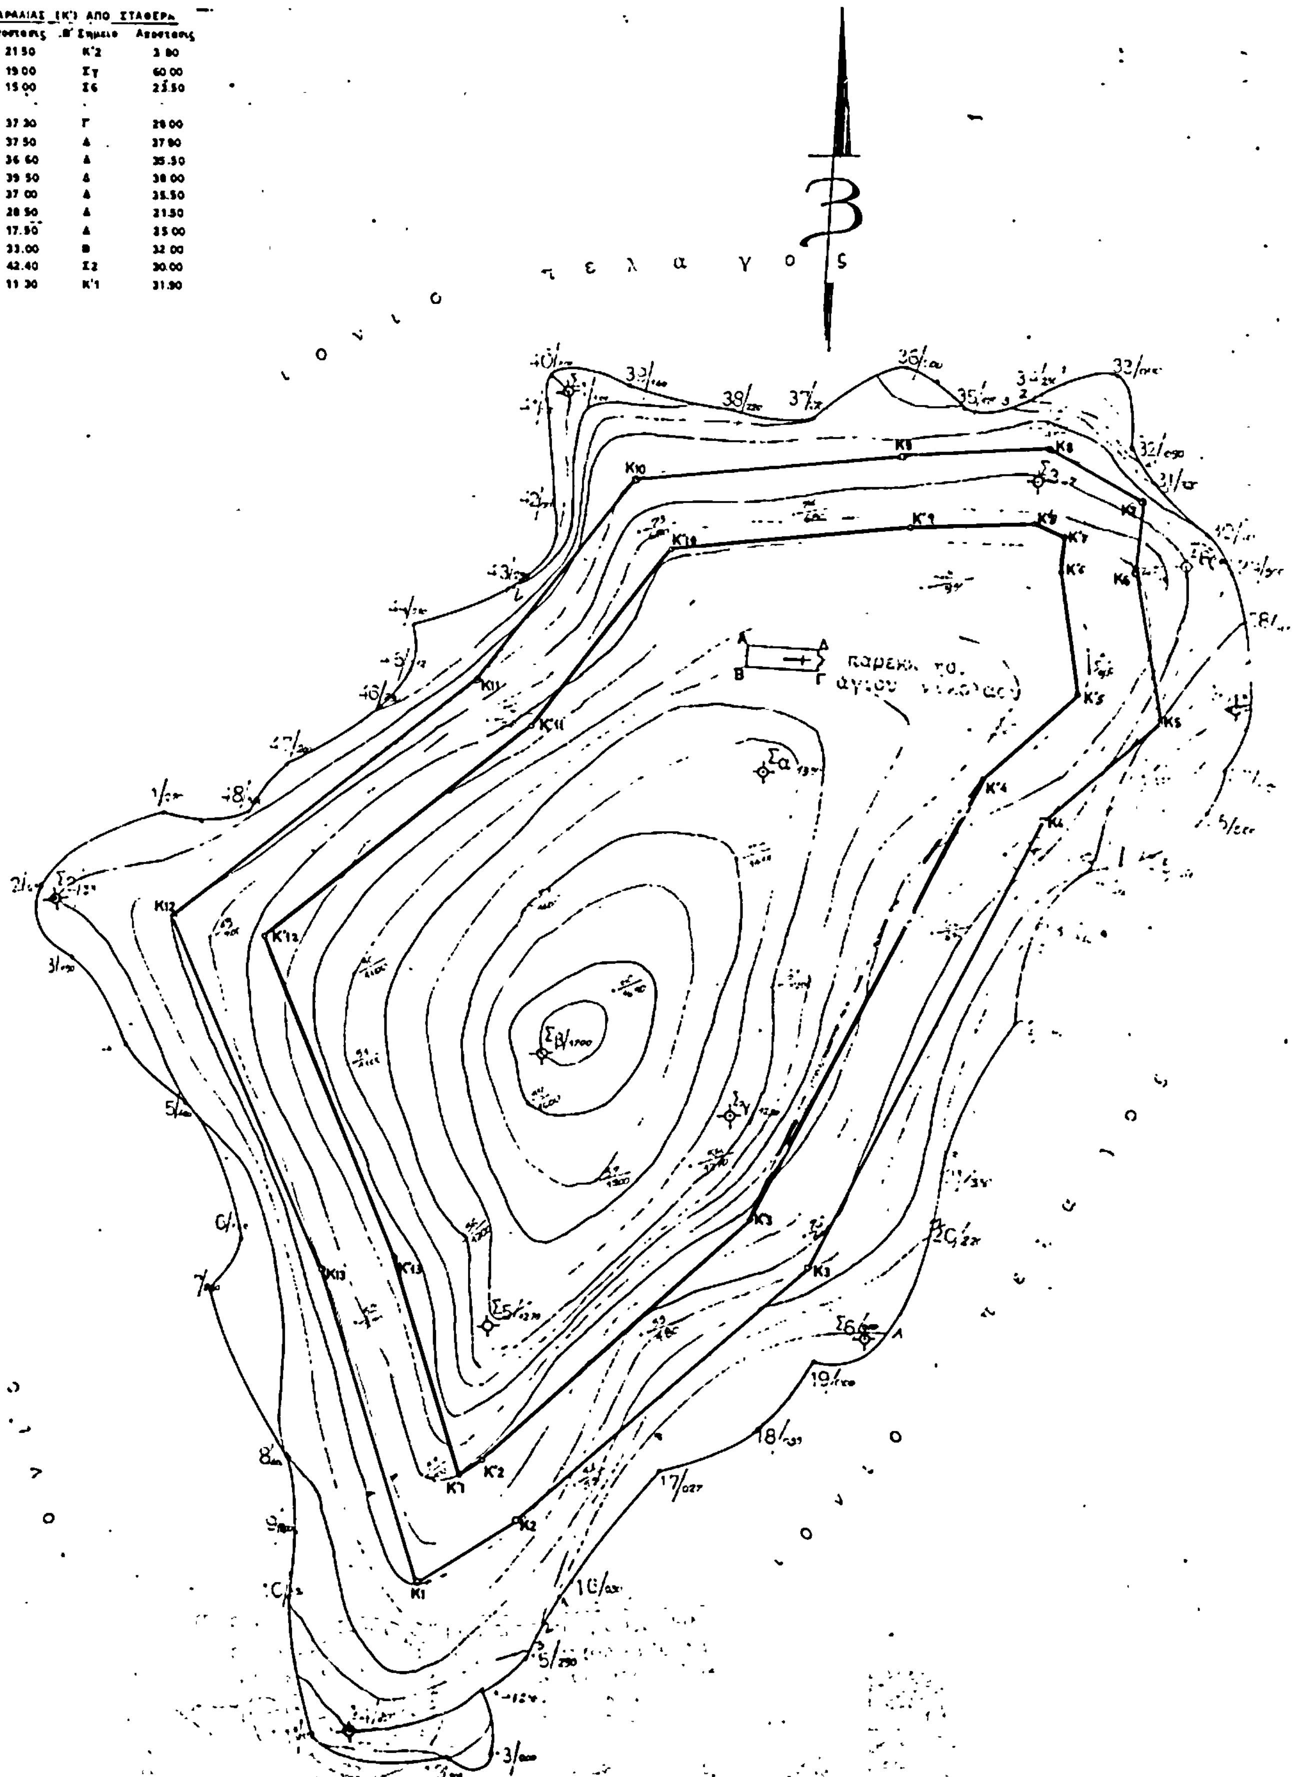

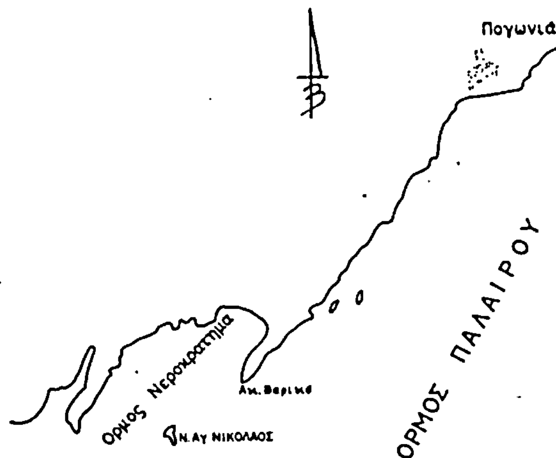

ΑΠΟΣΠΑΣΜΑ ΧΑΡΤΗ Γ.Υ.Σ

ΚΛΙΜΑΚΑ 1.50.000

ΥΠΟΜΝΗΜΑ

1. Το παρον συνοδευει την απο 13/6/83 Εκθεση της Επιτροπης Κ.Α.Π.

2. Η οριογραμμη του Αιγιαλου καθοριζεται απο τις κορυφες Κ1, Κ2...... Κ13, Κ1 με συνεχη ερυθρα γραμμη. ———

3. Η οριογραμμη της Παραλιας καθοριζεται απο τις κορυφες Κ'1......Κ'13 με συνεχη κιτρινη γραμμη ——— και σε αποσταση 10 μ. απο την οριογραμμη του Αιγιαλου.

4. Επι του Αιγιαλου και της Παραλιας δεν υπαρχουν κτισματα.

Η ΕΠΙΤΡΟΠΗ

1.

2.

3.

ΕΛΕΓΧΘΗ

καθορισμος αιγιαλου και παραλιας

ΝΗΣΙ ΑΓΙΟΣ ΝΙΚΟΛΑΟΣ

τοπογραφικο διαγραμμα

ιδιοκτησιας παπαγαλανη νικολαου [123, 48]

στη θεση βαρκο

κοινοτητας πωγωνιας


εμβαδον : Ε = 18033 M^2

κλ. 1:500

βονιτσα μαρτης 1982

η

μηχανικος

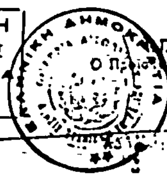

4-2-83

ΘΕΩΡΗΘΗΚΕ

Ο Πρ/νος Τ.Υ.









παρατηρηση

τα τρίγωνα ... αντιπροσωπευουν ... τοπογραφηματα ...

ΠΟΛΕΟΔΟΜΙΑ

ΑΠΟΦΑΣΕΙΣ

Αριθ. 2354 (2)

Έγκριση προτεινόμενης τροποποιήσεως του ρυμοτομικού σχεδίου πόλεως Λιβαδειάς πινακίδα 28.

Η ΝΟΜΑΡΧΗΣ ΒΟΙΩΤΙΑΣ

Έχοντας υπόψη :

1. Τις διατάξεις του Ν. 3200/1955 «περί διοικητικής αποκεντρώσεως» (Φ.Ε.Κ. 97Α/1955) και τις διατάξεις των Ν.Δ. 3620/1956 και 532/1970 (Φ.Ε.Κ. 279Α/56 και 103Α/70) αντίστοιχα.

2. Τις διατάξεις του Α.Ν. 314/1968 «περί παροχής στον Υπουργό Βορείου Ελλάδος και στους Νομάρχας αρμοδιοτήτων επί θεμάτων εγκρίσεως επεκτάσεως ή τροποποιήσεώς σχεδίων πόλεων και κωμών» όπως αυτές τροποποιήθηκαν και συμπληρώθηκαν με το Ν.Δ. 1018/1971 (Φ.Ε.Κ. 220Α/1971).

3. Το Ν. 1032/1980 (Φ.Ε.Κ. 57Α/1980) «περί συστάσεως του ΥΠ.Χ.Ο.Π.».

4. Τις διατάξεις του από 17.7.1923 Ν.Δ. «περί σχεδίων πόλεων» όπως μεταγενέστερα τροποποιήθηκαν και συμπληρώθηκαν.

5. Τις διατάξεις του άρθρου 21 του Ν.Δ. της 3.4.1929 «περί ΓΟΚ» (Φ.Ε.Κ. 115Α/22.4.1929) που διατηρήθηκαν με το άρθρο 128 του Ν.Δ. 8/1973 «περί ΓΟΚ».

6. Τις με αριθ. Ε. 123/15/5.1.1961, Ε. 4546/551/28.3.1975, Γ. 30237/4966/8.10.1979 εγκυκλίους της Υπηρεσίας Οικισμού του Υ.Δ.Ε., και σύμφωνα με :

1. Το Β.Δ. 18.2.1954 (Φ.Ε.Κ. 35Α/2.3.1954) περί εγκρίσεως ρυμοτομικού σχεδίου Λιβαδειάς.

2. Την 199/1983 απόφαση του Δημοτικού Συμβουλίου Λιβαδειάς με την οποία προτείνεται η τροποποίηση του ρυμοτομικού σχεδίου πόλεως Λιβαδειάς πινακίδα 28 του π. σχεδίου πόλεως.

3. Την από 6.4.1984 εισήγηση του Τ.Π. και Π.Ε. προς το Συμβούλιο ΧΟΠ Ν. Βοιωτίας.

4. Την από 6.4.1984 γνωμοδότηση του Συμβουλίου ΧΟΠ της Νομαρχίας Βοιωτίας προς την εισήγηση του Τ.Π. και Π.Ε. που διατυπώθηκε στο πρακτικό 2α (θέμα 9ο) της 6.4.1984 που ενέκρινε ομόφωνα την προτεινόμενη τροποποίηση στην πινακίδα 28 του π. σχεδίου πόλεως Λιβαδειάς, αποφασίζουμε :


Εγκρίνουμε την προτεινόμενη τροποποίηση στην πινακίδα 28 του παλαιού σχεδίου πόλεως Λιβαδειάς (οδός Λήθης και Μνημοσύνης).

Η απόφαση αυτή να δημοσιευθεί στην Εφημερίδα της Κυβερνήσεως.

Λιβαδειά, 6 Ιουνίου 1984

Η Νομάρχης
ΧΡΥΣΟΥΛΑ ΧΑΡΙΣΙΟΥ

ΝΟΜΑΡΧΙΑ ΒΟΙΩΤΙΑΣ
ΔΗΜΟΣ ΛΕΒΑΔΕΩΝ

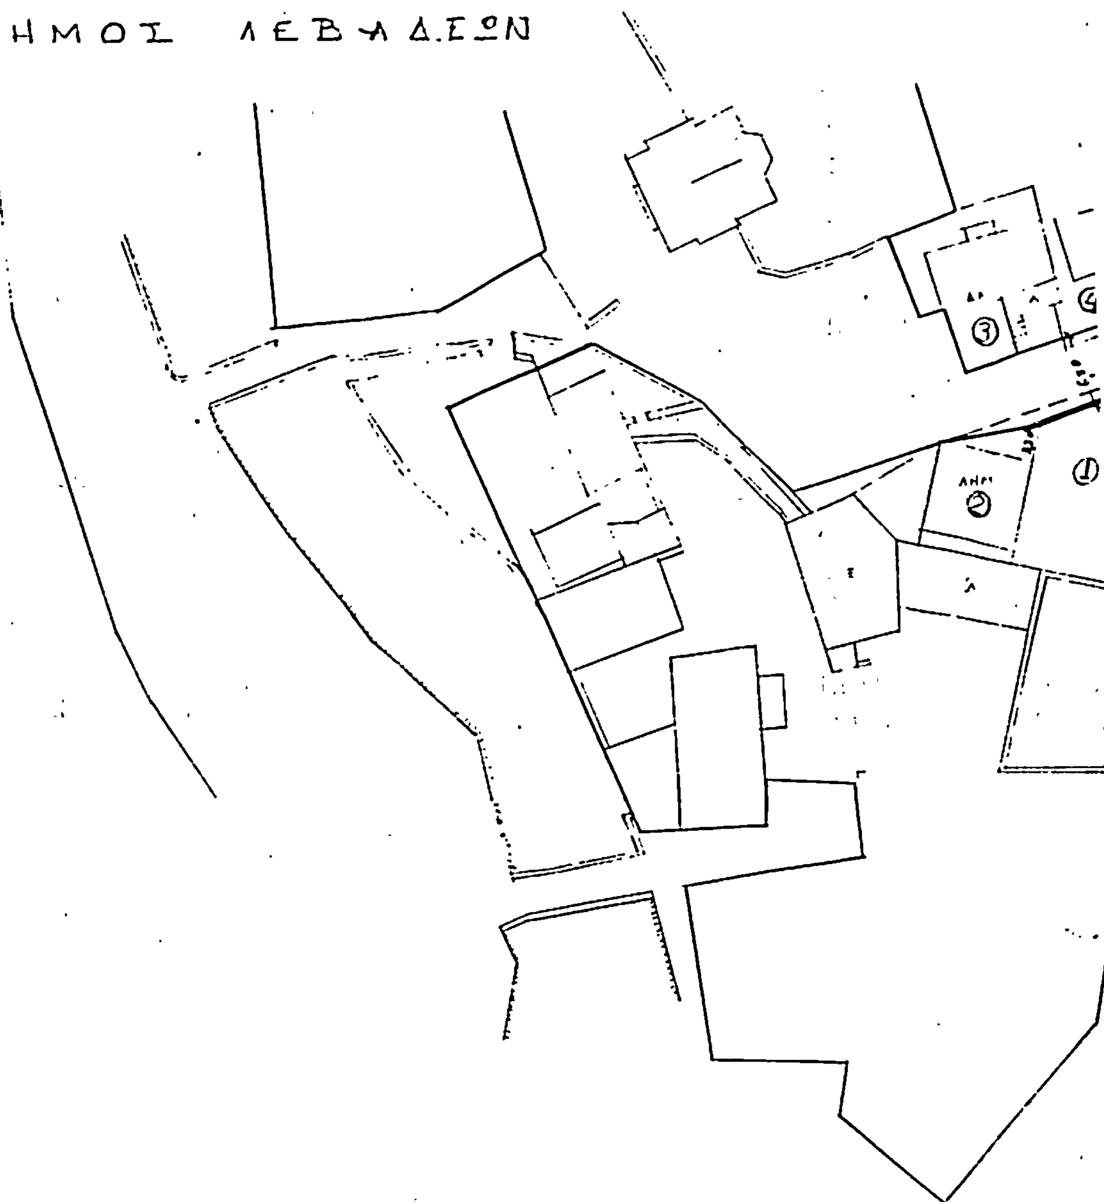


ΛΙΒΑΔΕΙΑ ΙΟΥΛΙΟΣ 1363
Ο ΣΥΝΤΑΞΑΣ


ΓΙΑΝΝΗΣ ΓΙΑΝΝΟΠΟΥΛΟΣ

Η Μηχανικός

ΛΕΒΑΔΕΙΑ

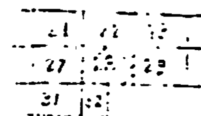

Εθεωρήθη
[illegible]
Ο [illegible]

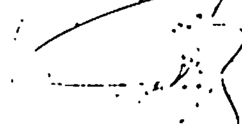

ΥΠΟΜΝΗΜΑ ΙΔΙΟΚΤΗΣΙΩΝ

① ΙΔΙΟΚΤΗΣΙΑ ΚΛΗΡ. ΓΕΩΡΓ. ΤΗΛΕΓΡΑΦΟΥ
② » ΓΕΩΡΓΙΟΥ ΠΑΛΑΙΟΛΟΓΟΥ
③ » ΔΗΜΗΤΡΙΟΥ ΕΥΤΑΞΙΑ
④ » ΓΕΩΡΓΙΟΥ ΙΓΓΛΕΣΗ
⑤ » ΓΕΩΡΓΙΟΥ ΔΙΑΛΕΧΤΟΥ

ΥΠΟΜΝΗΜΑ ΓΡΑΜΜΩΝ

ΠΡΟΤΕΙΝΟΜΕΝΗ ΟΙΚΟΔΟΜΙΚΗ ΓΡΑΜΜΗ ————
ΚΑΤΑΡΓΟΥΜΕΝΗ » » – – – –
ΜΗ ΘΙΓΟΜΕΝΗ » » —·—·—

Με την προτεινόμενη τροποποίηση δεν θίγονται οικοδομές που έχουν ανεγερθεί με νόμιμη άδεια & οικόπεδα άρτια δεν καθίστανται μη άρτια.

ΟΡΟΙ ΔΟΜΗΣΕΩΣ

Ε.Δ. 16-2-54 (ΦΕΚ 35 Α' 2-3-54)
Ε.Δ. 17-6-54 (ΦΕΚ 147 Α' 6-7-54)
Ν.Δ. 9/9-6-73 (ΦΕΚ 124 Α')

ΣΥΣΤΗΜΑ:	ΣΥΝΕΧΕΣ	ΠΑΡΕΚΚΛΙΣΗ
ΠΡΟΣΩΠΟ	10	8
ΒΑΘΟΣ	15	14
ΕΜΒΑΔΟΝ	200	200
ΚΑΛΥΨΗ	60%	60%
Σ.Δ.	1.2	1.2